

---

14-11-2024

# Cirkelbrug

Almere







### GEBRUIKERS


- fietsers
- voetgangers
- busreizigers

### KARAKTER

- sculptuur
- terughoudend
- eenheid
- portaal van de stad
- recreatief - beleving
- minimale ondersteuning
- duurzaam
- mooie veroudering

### RELATIES

- uitzicht op het landschap
- Groene Kathedraal
- Founding Fathers
- landschappelijke route
- water
- recreatieve pier
- lunchpauzeplaats

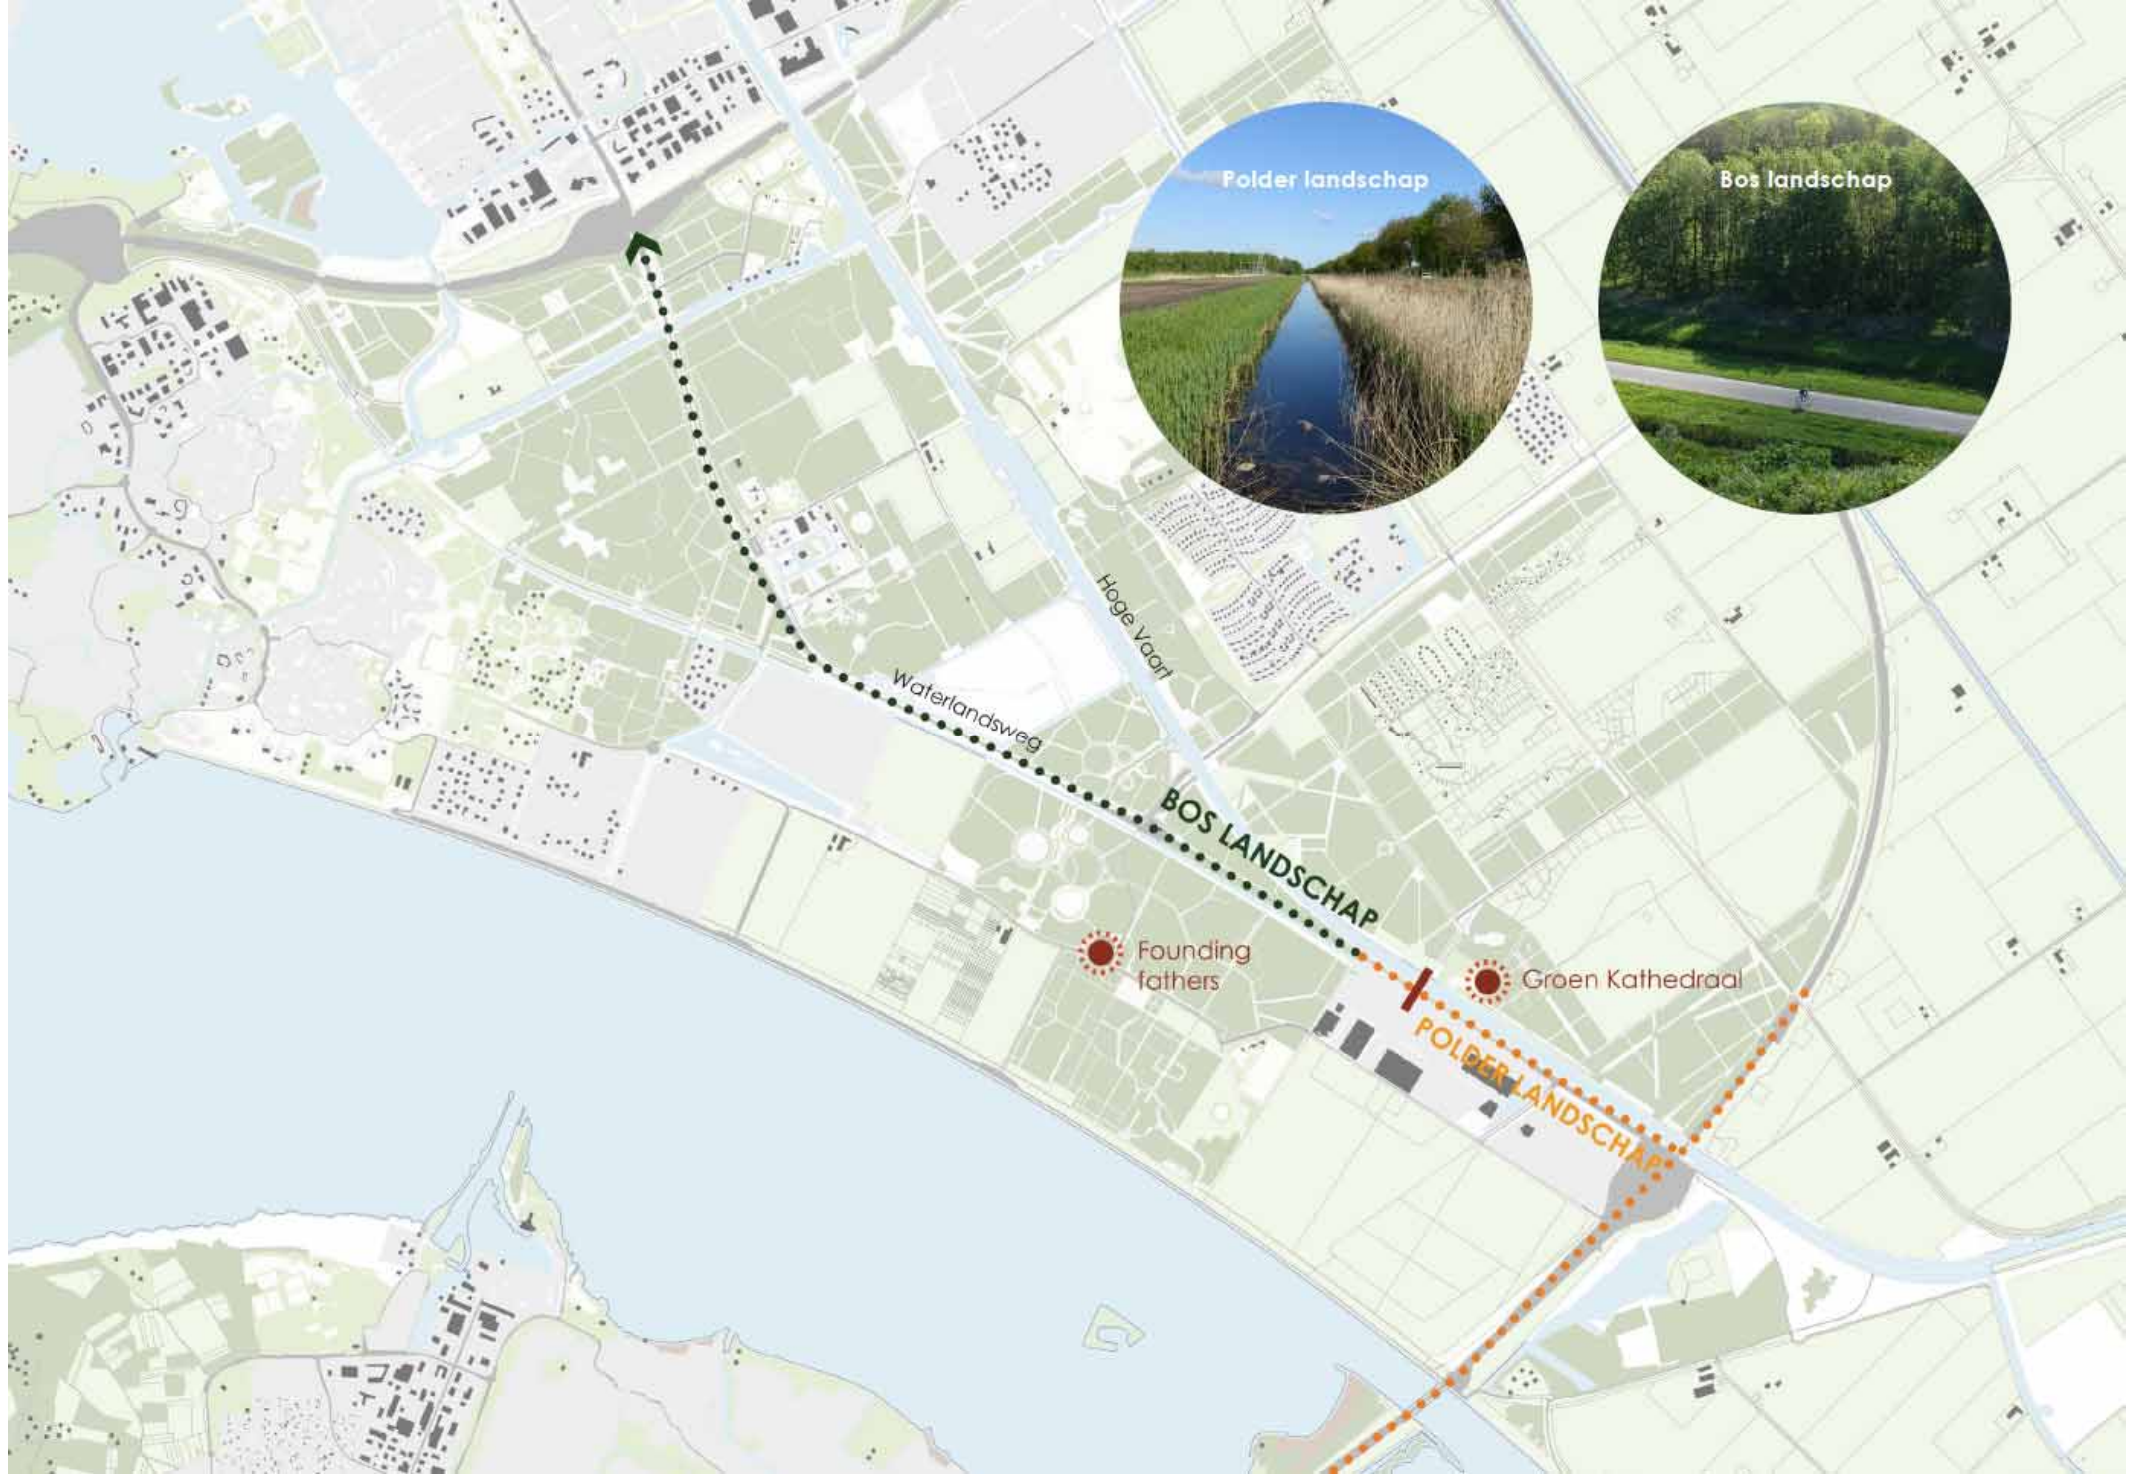





RECREATIEF NETWERK LANGS LANDSCAPPELIJKE ICONEN

## 2 LANDSCHAPPEN



Folder



Bos

## 2 LANDMARKS



Groene Kathedraal



Founding Fathers monument

## 2 MATERIALEN



Corten in de omgeving



Hout uit Almere



Open landschap, rechte vormen...




Gesloten landschap, ronde vormen...



POLDER

BOS

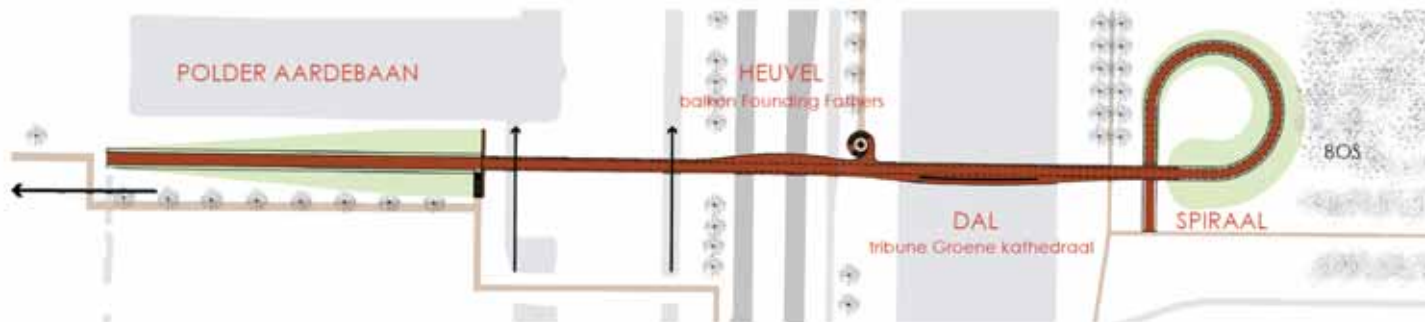





INPASSING




INPASSING




INPASSING



INPASSING

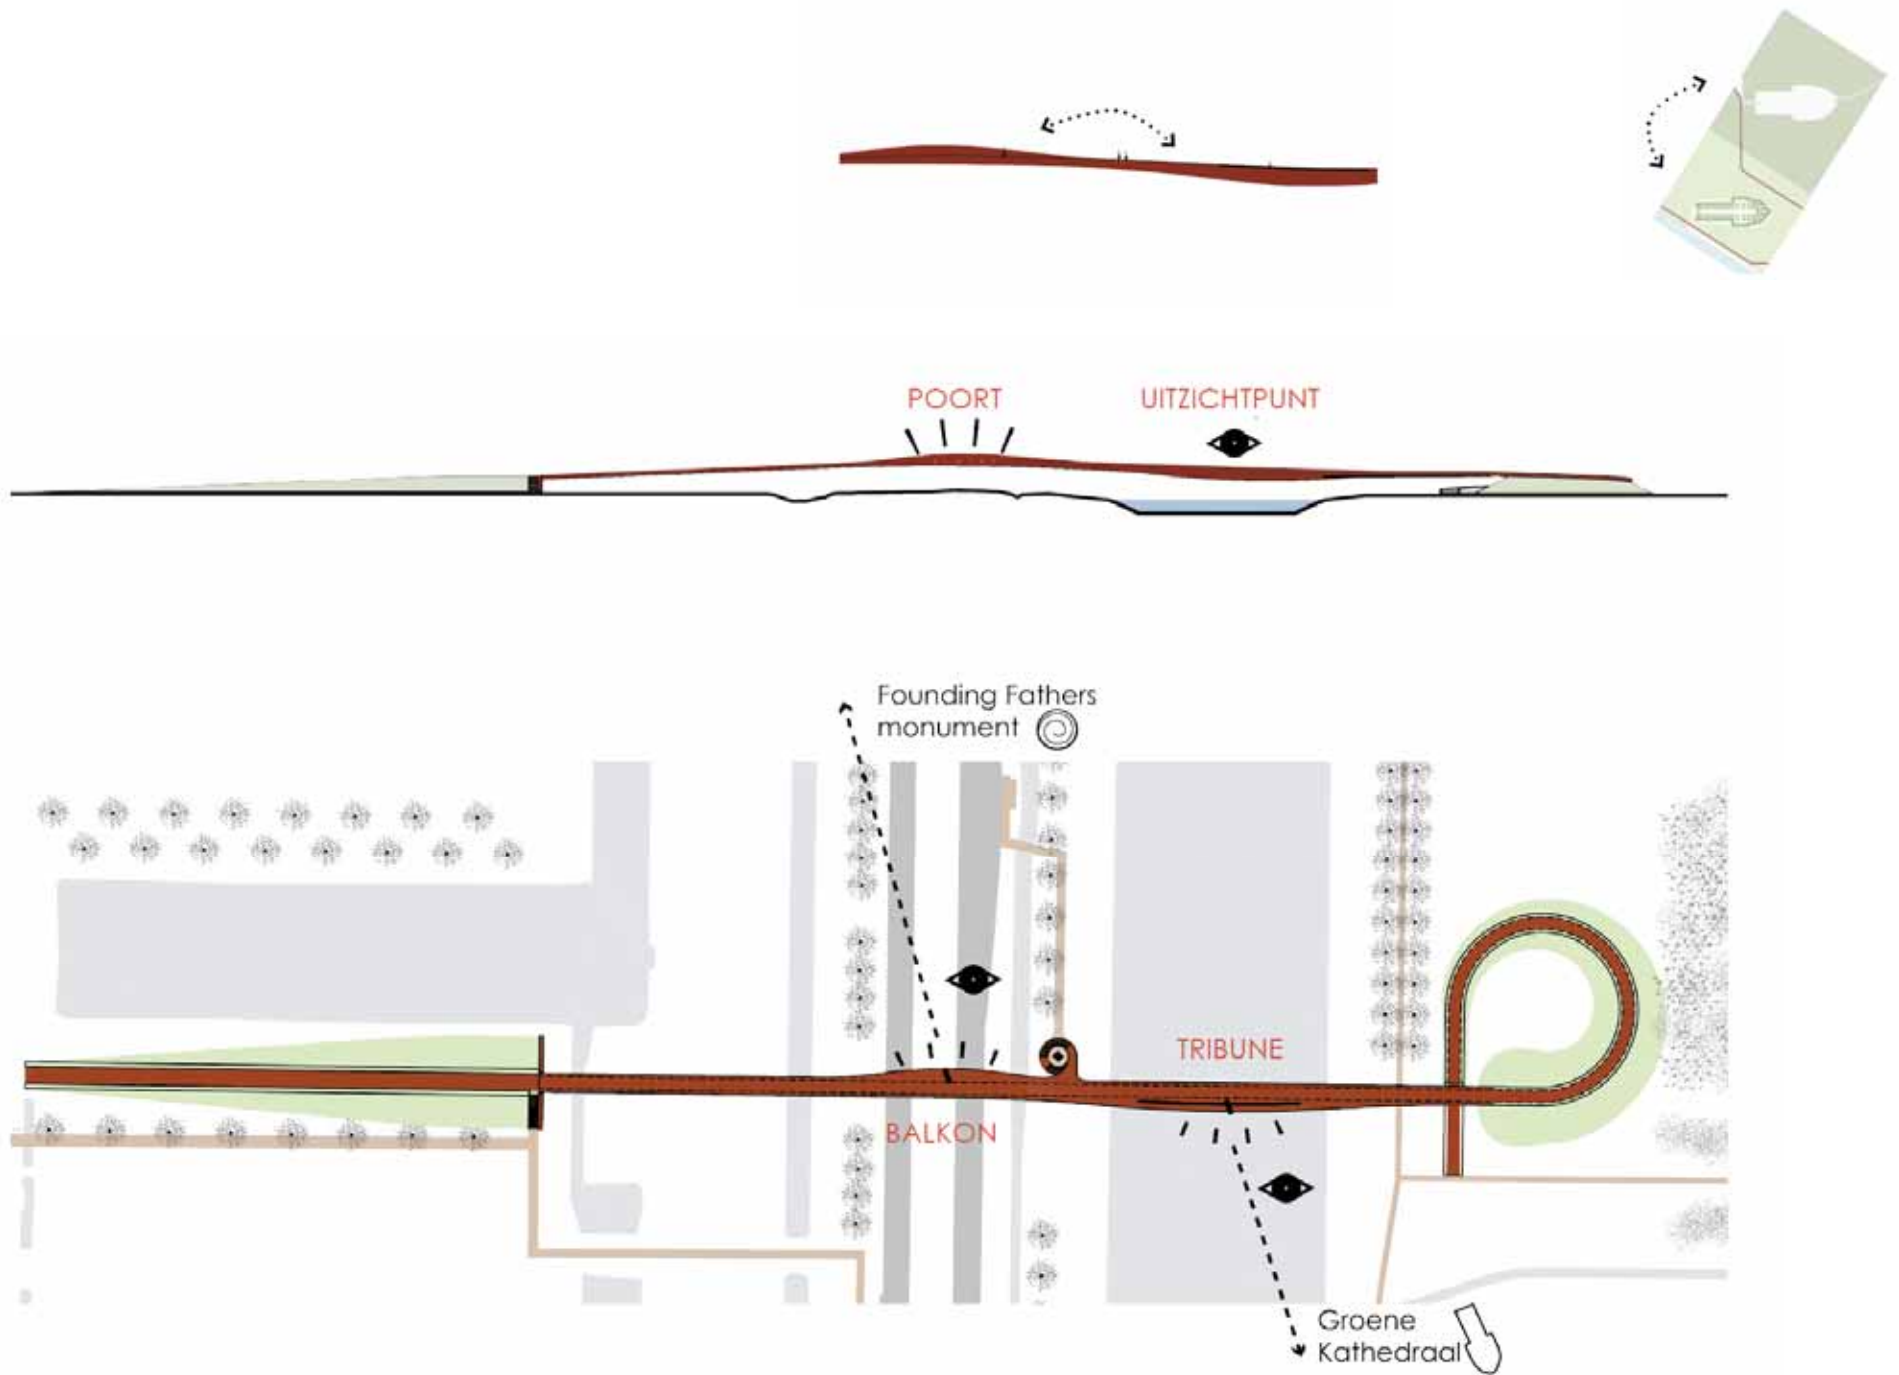

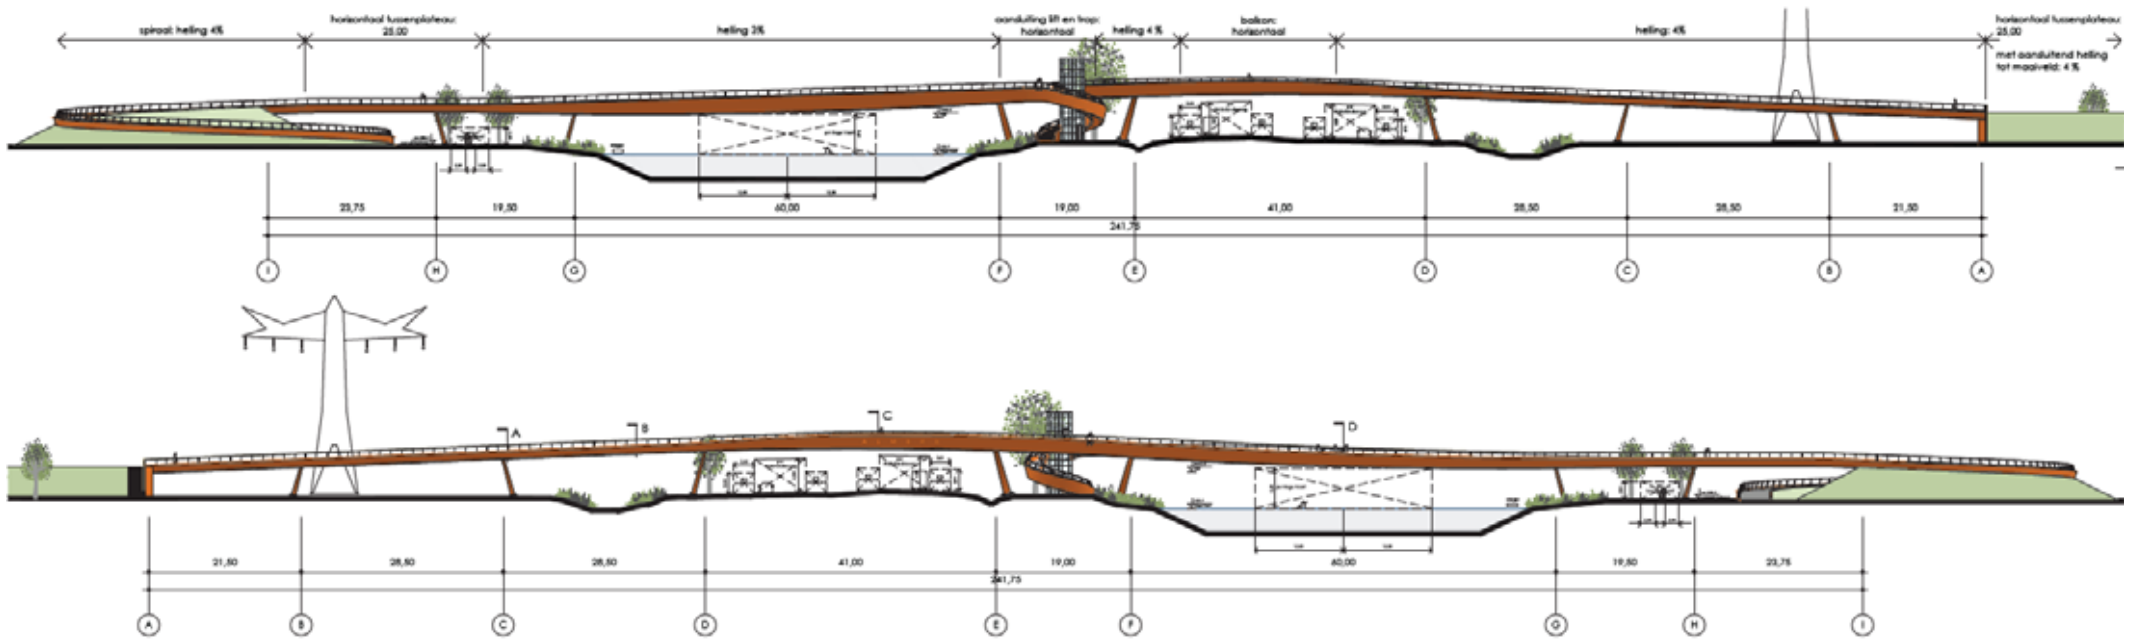

- 240m excl. aanlandingen
- 2 grote overspanningen van 60 en 40m
- Breedte tussen 4 en 6,5m
- Opdrachtsom: 4 mio





SILHOUET





BALKON KATHEDRAAL









DYNAMISCHE BALUSTRADE

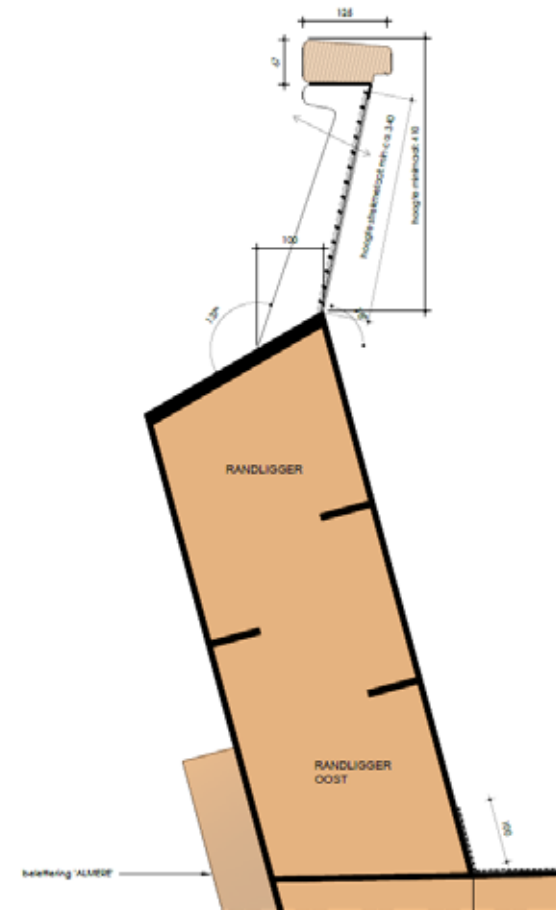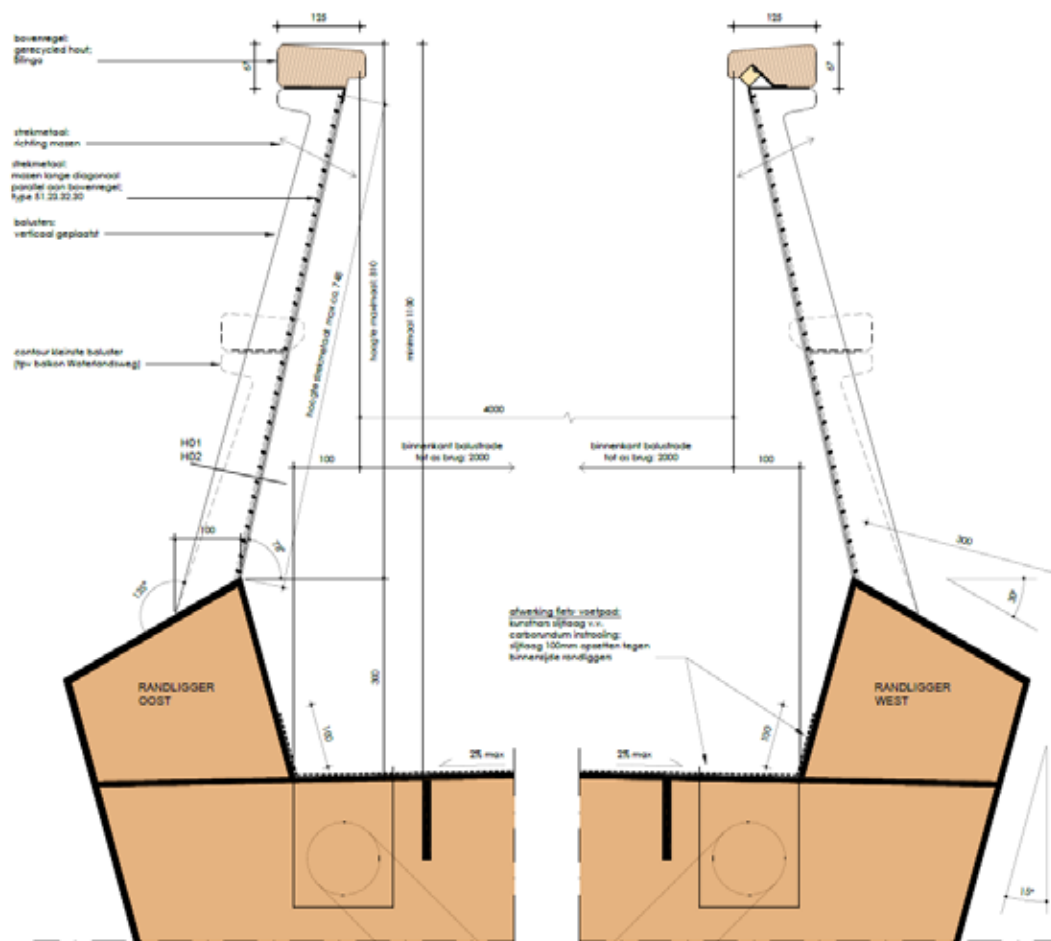


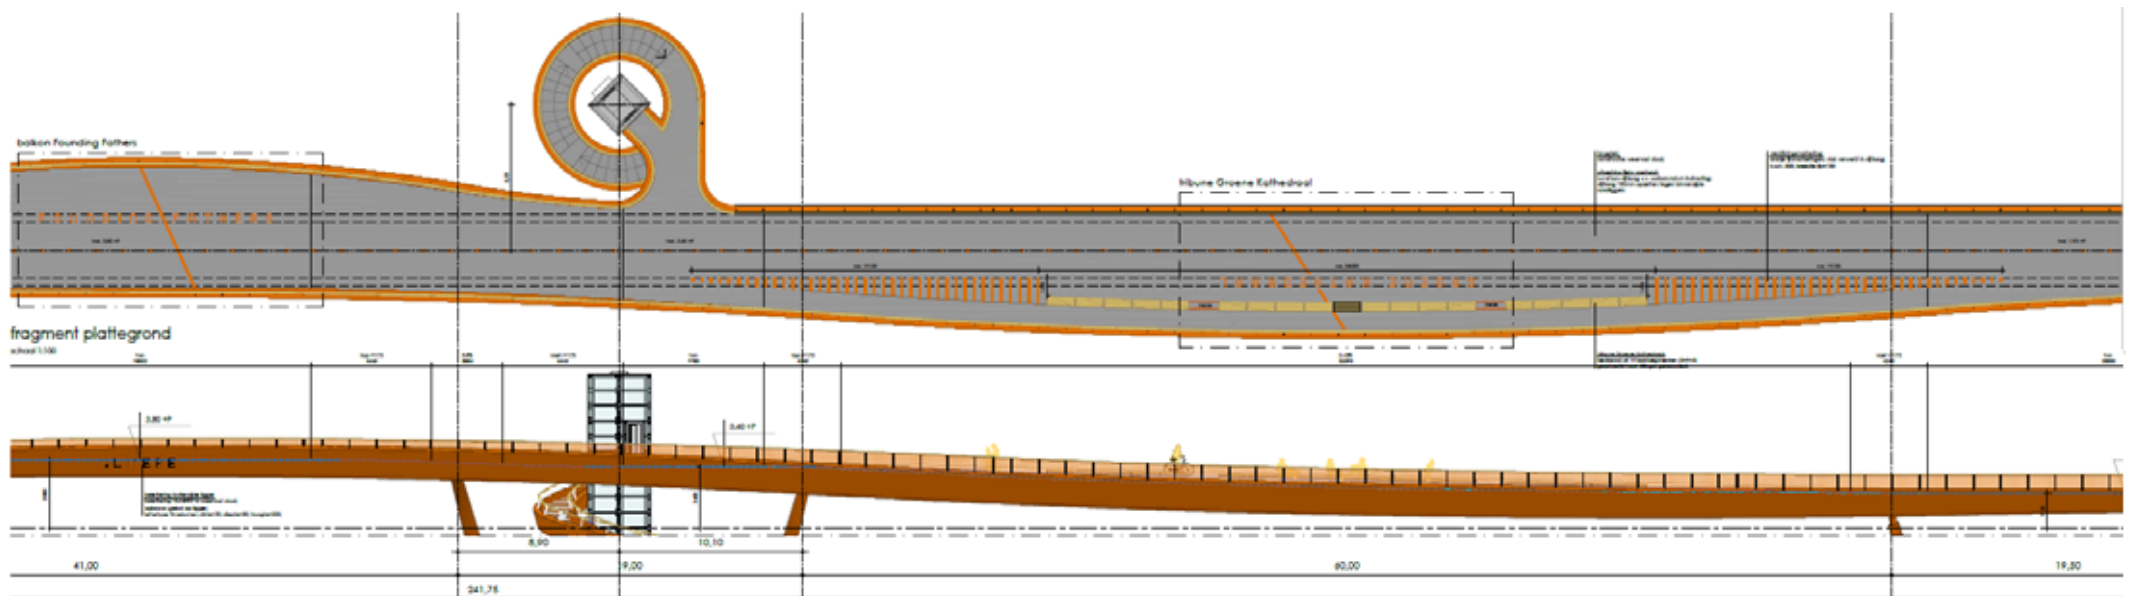


fragment aanzicht oost  
schied 1:100

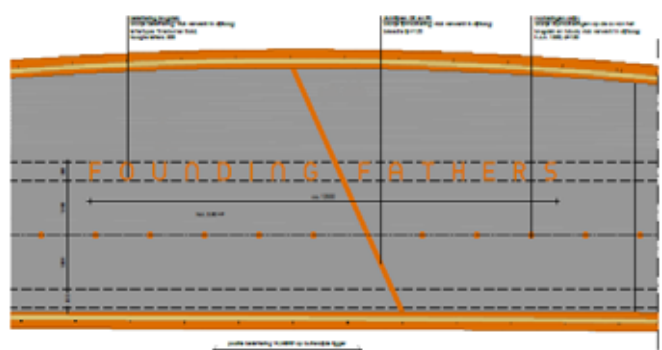

fragment plattegrond balkon FF  
schied 1:50

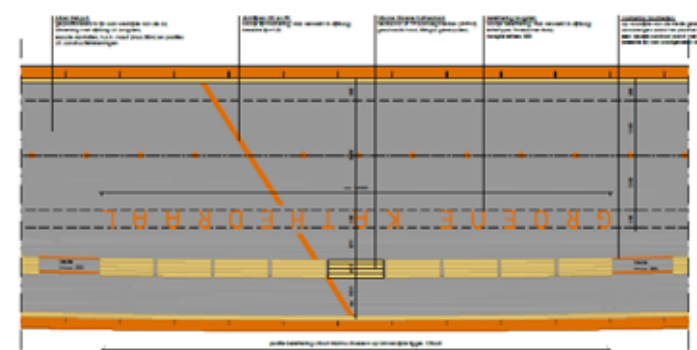

fragment plattegrond tribune GK  
schied 1:50

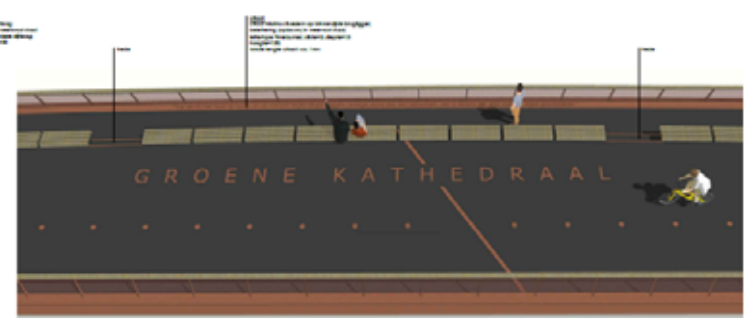

impressies tribune GK





BALKON KATHEDRAAL





BALKON KATHEDRAAL





BALKON KATHEDRAAL



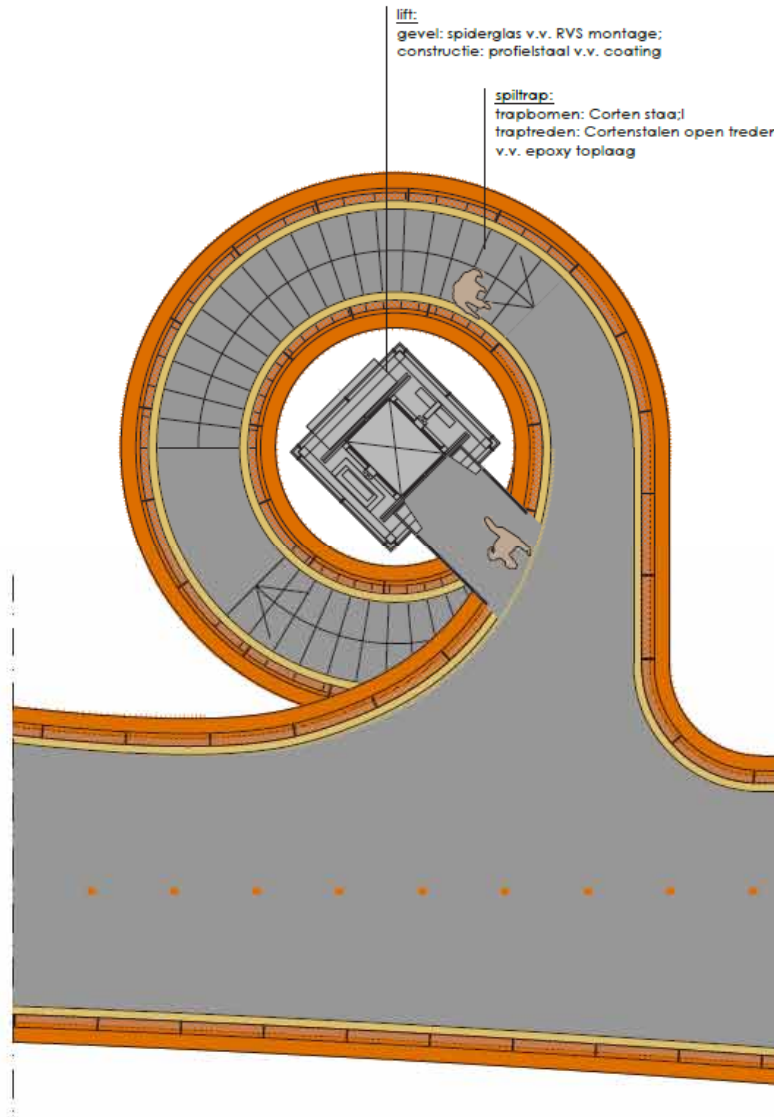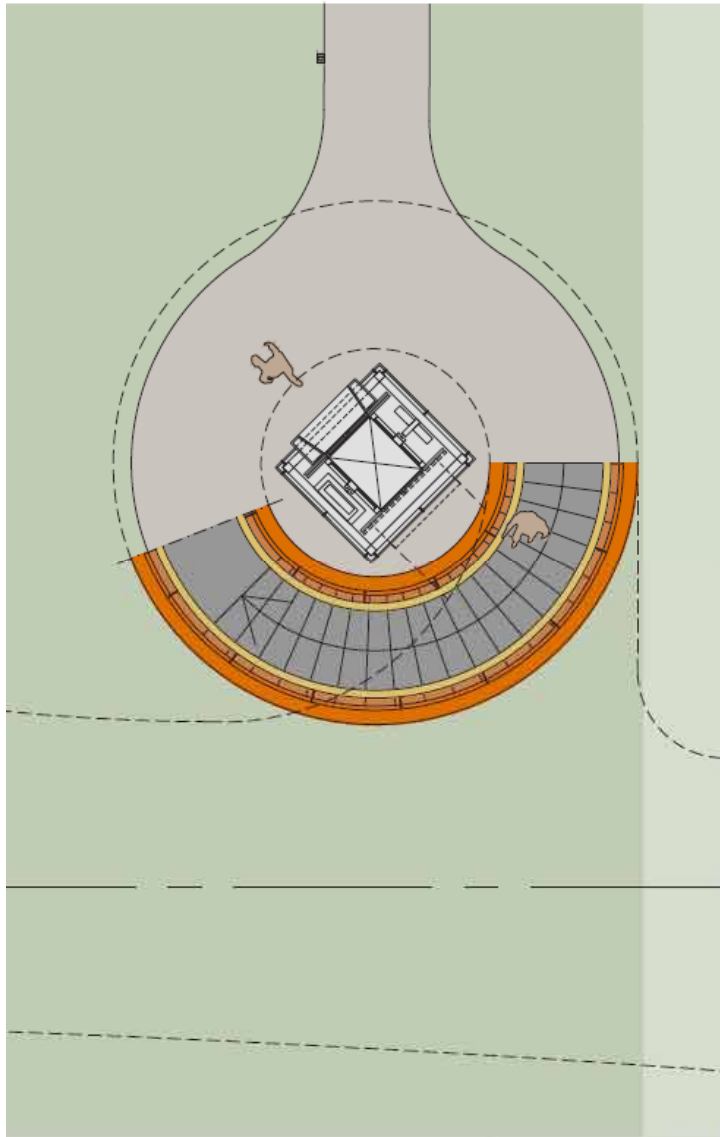

**liff:**  
 gevel: spiderglas v.v. RVS montage;  
 constructie: profielstaal v.v. coating

**spiltrap:**  
 trapbomen: Corten staal;  
 traptreden: Cortenstaal open treden  
 v.v. epoxy toplaag

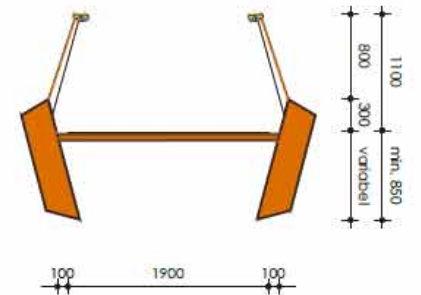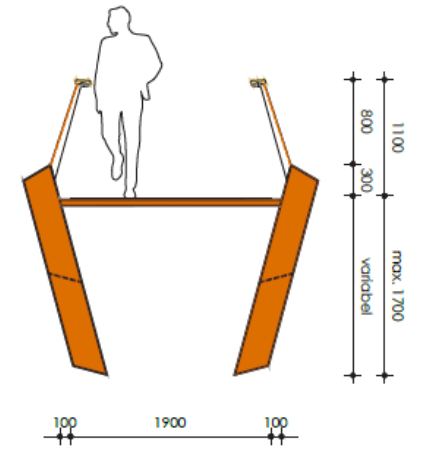





SPILTRAP




SPILTRAP



SPILTRAP

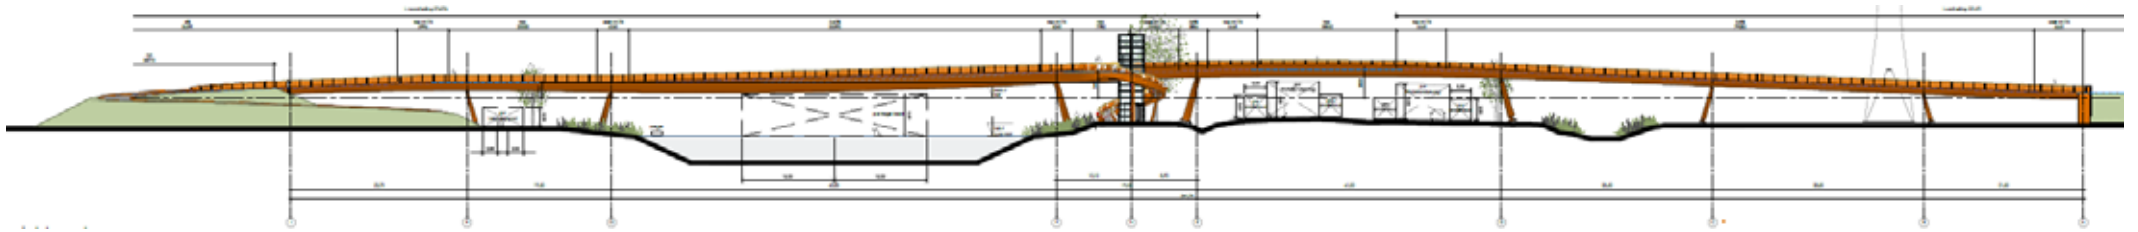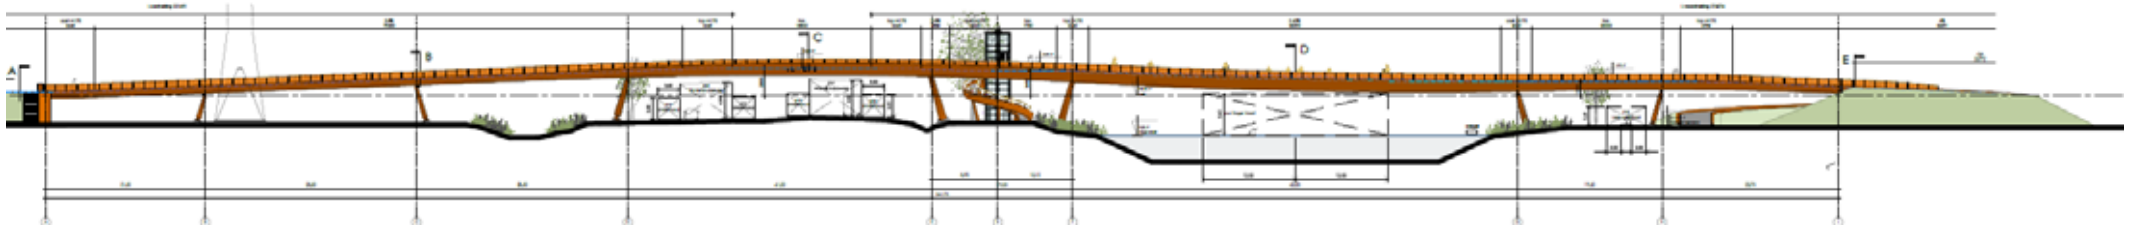

- 240m excl. aanlandingen
- 2 grote overspanningen van 60 en 40m
- Breedte tussen 4 en 6,5m
- Opdrachtsom: 6 mio


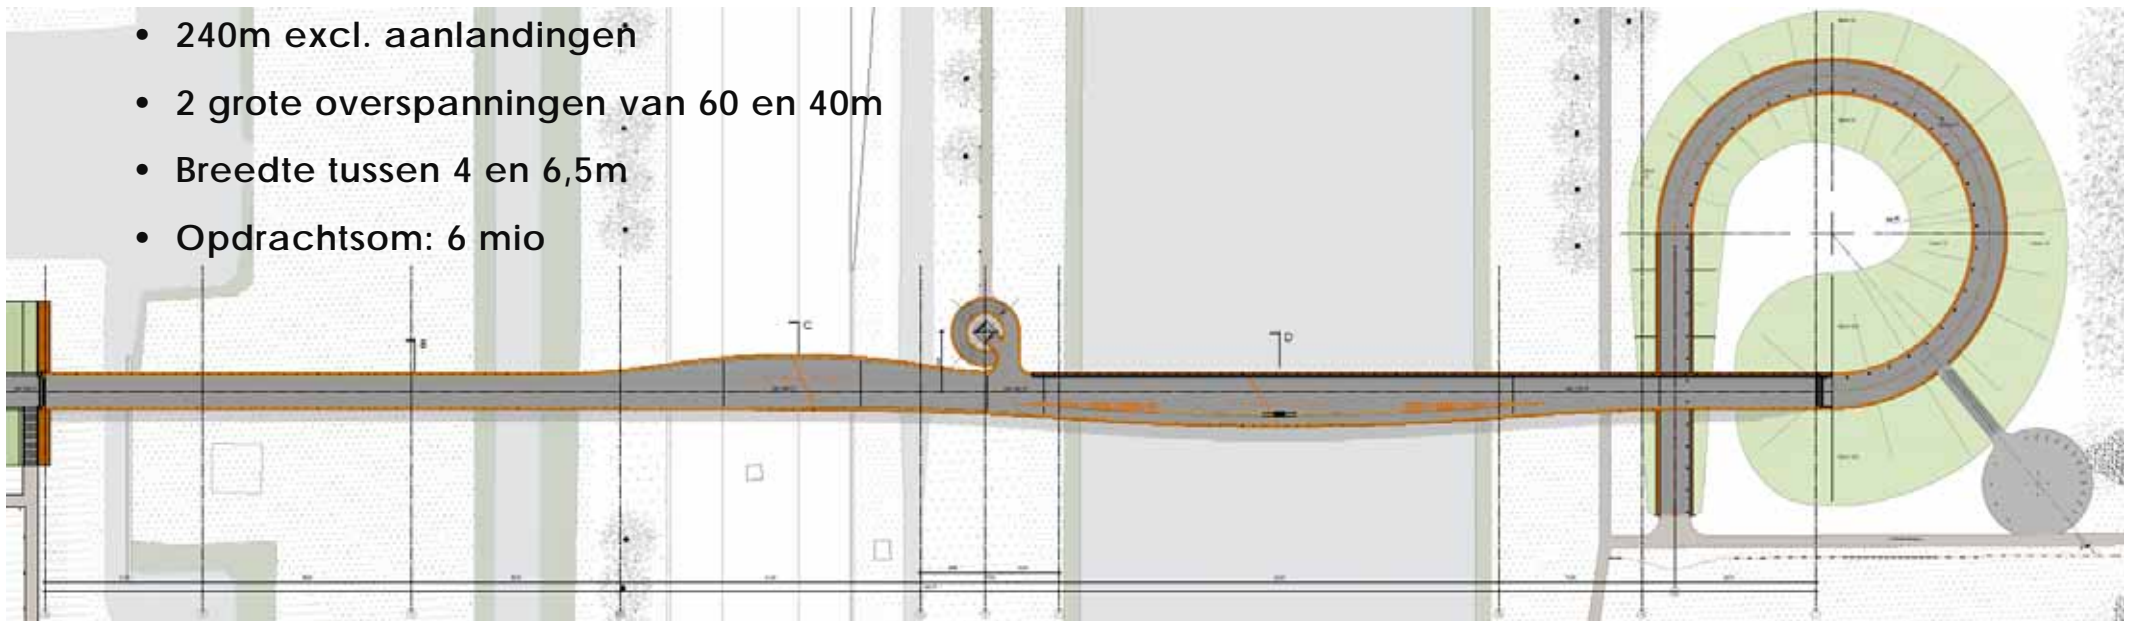




SPILGELINGBAAN




FIETSSTALLING

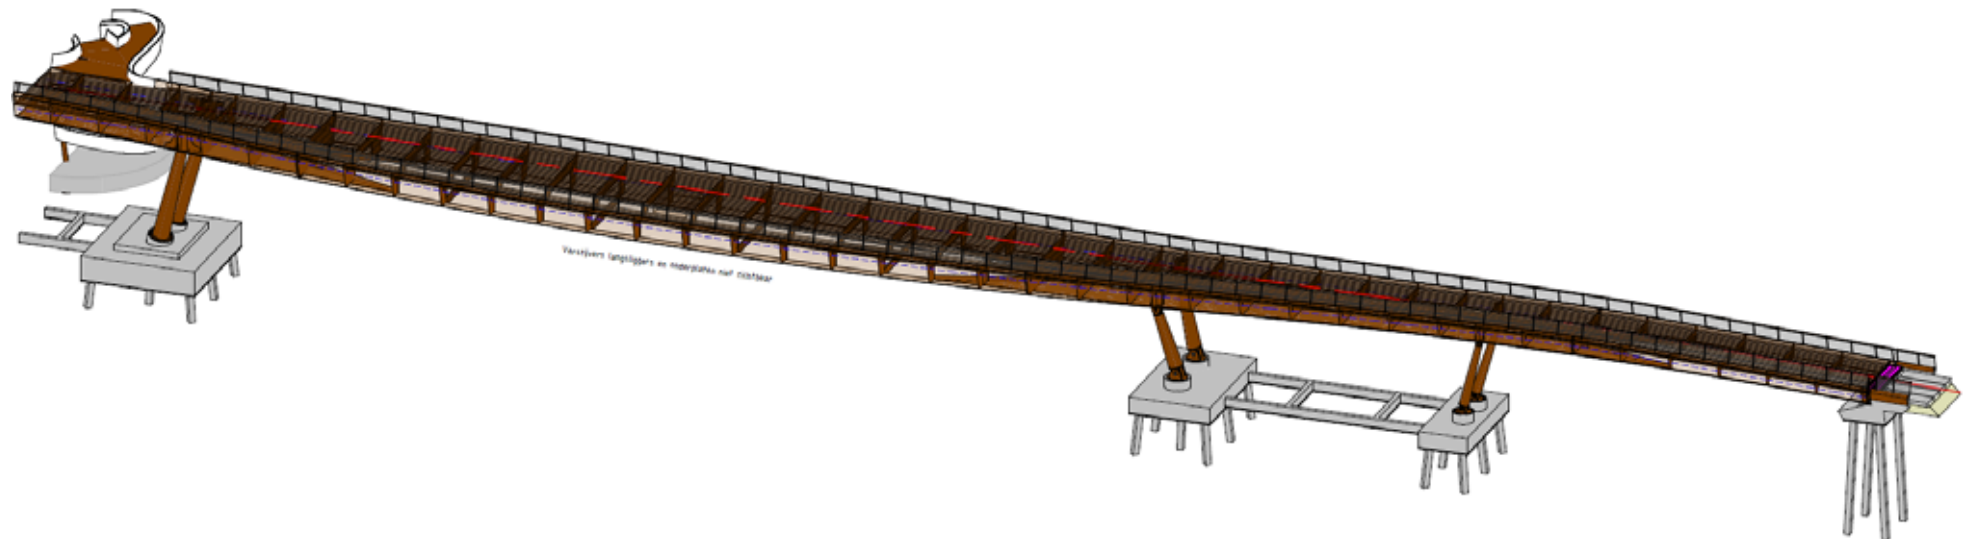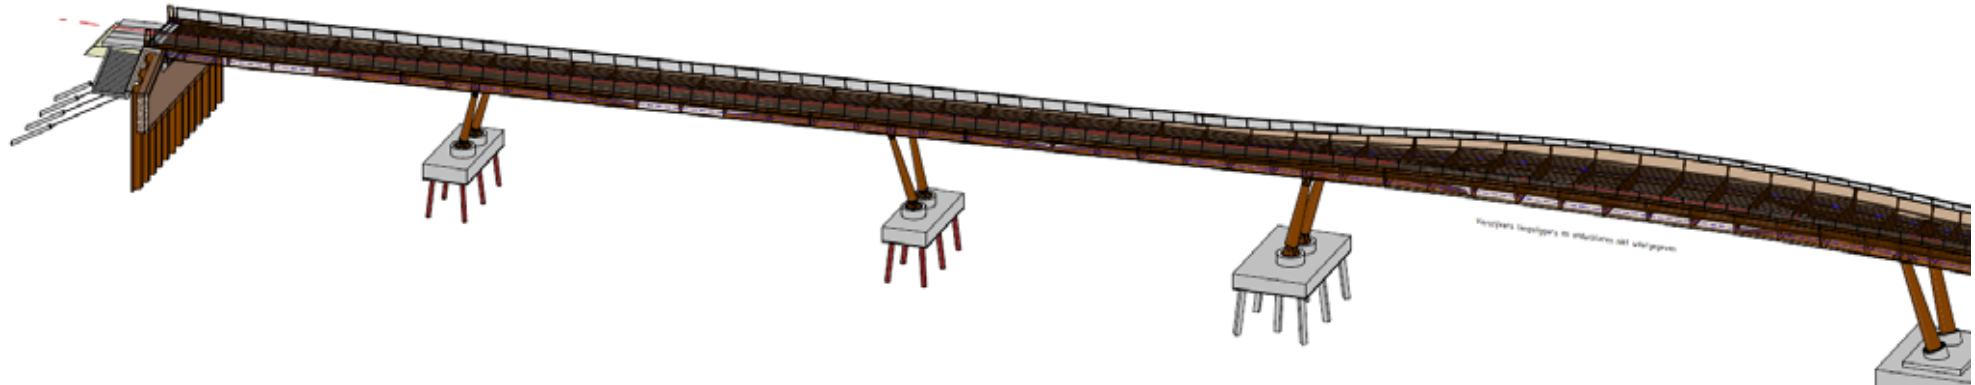


- Doorlopende ligger over meerdere steunpunten
- Bovenbouw als een ladderstructuur met rand- en dwarsliggers (hoh 3m)




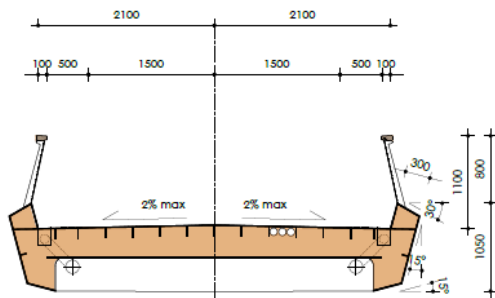



a



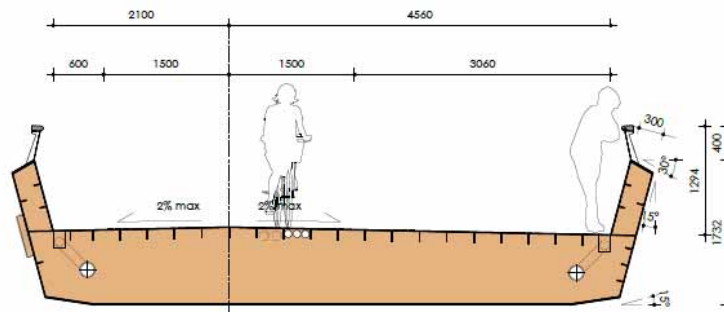


a

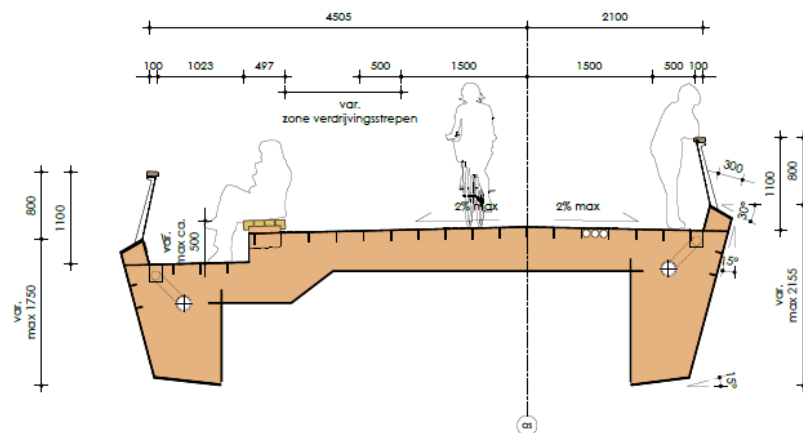


- De hoogte van de randliggers varieert
- Boven de steunpunten een gesloten kokerprofiel
- Een voortdurend veranderende doorsnede

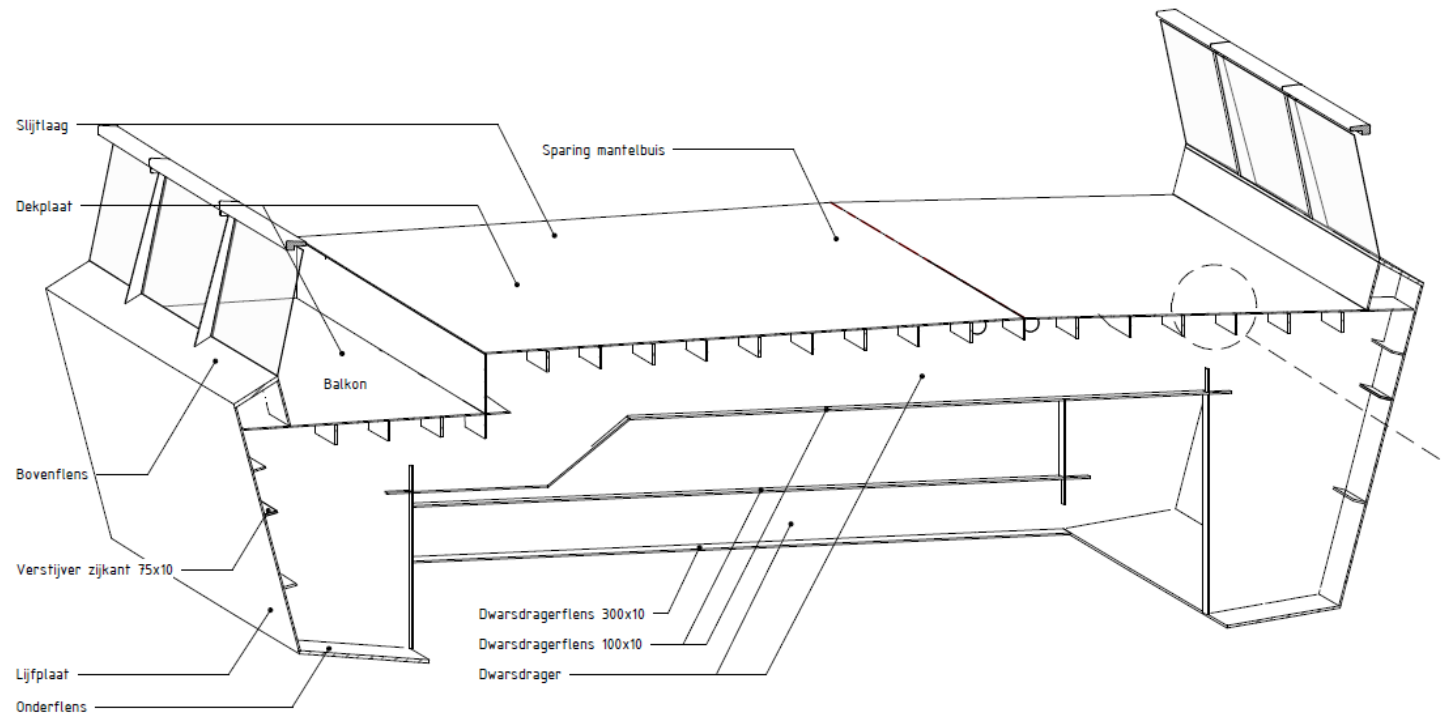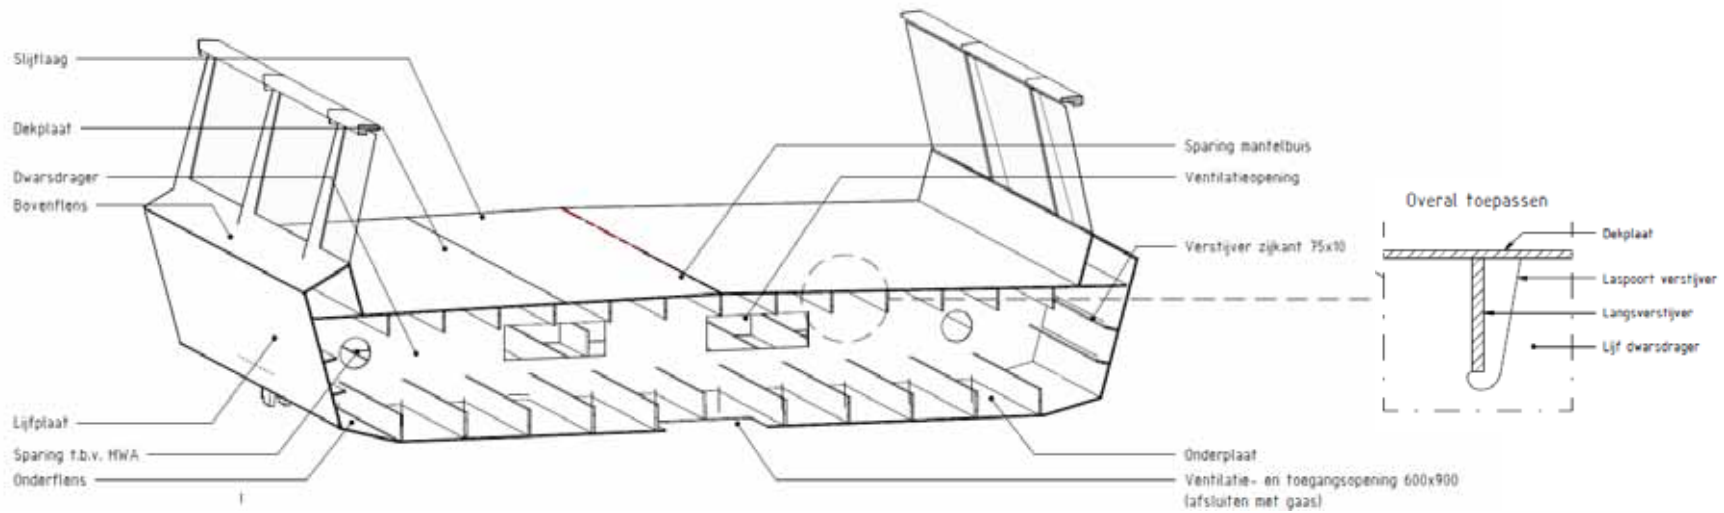

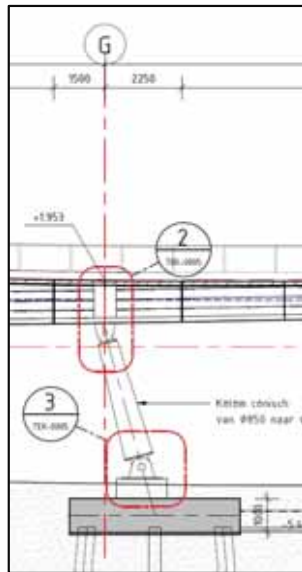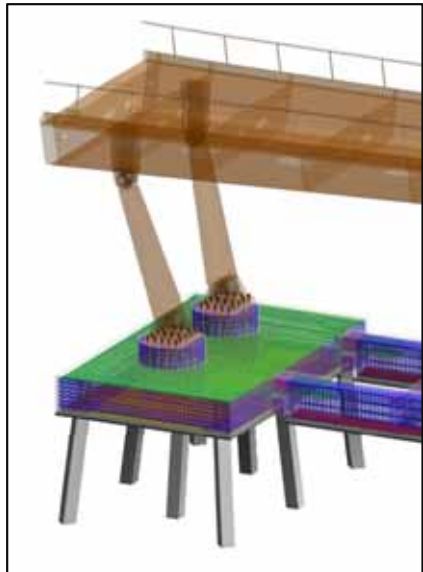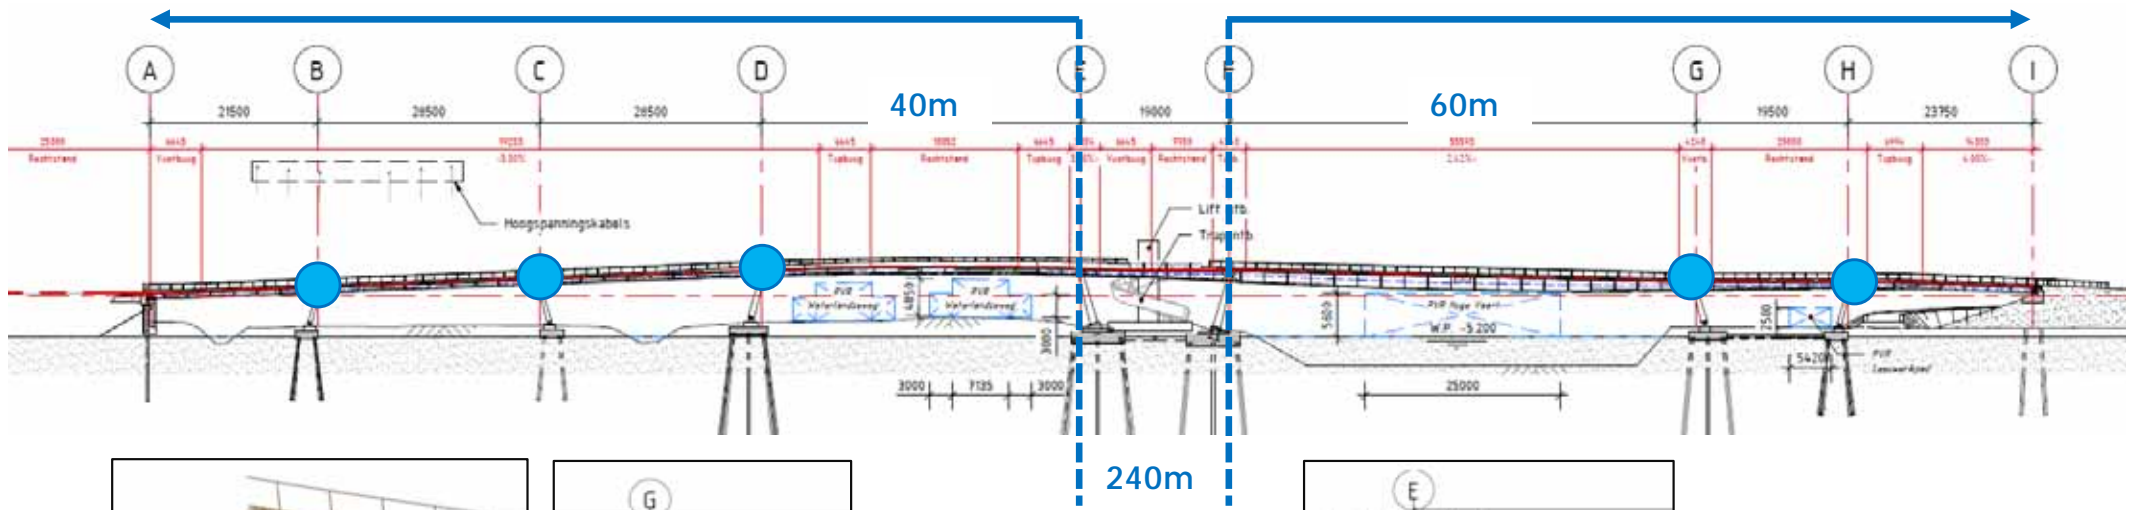

- Gehele bovenbouw 240 meter
- Vaste kolommen in het midden (ref uitzetting en krimp)
- Overige kolommen zijn voorzien van een scharnierende penverbinding
- Dubbele wangplaten bij de penverbindingen voor een momentvaste verbinding in dwarsrichting



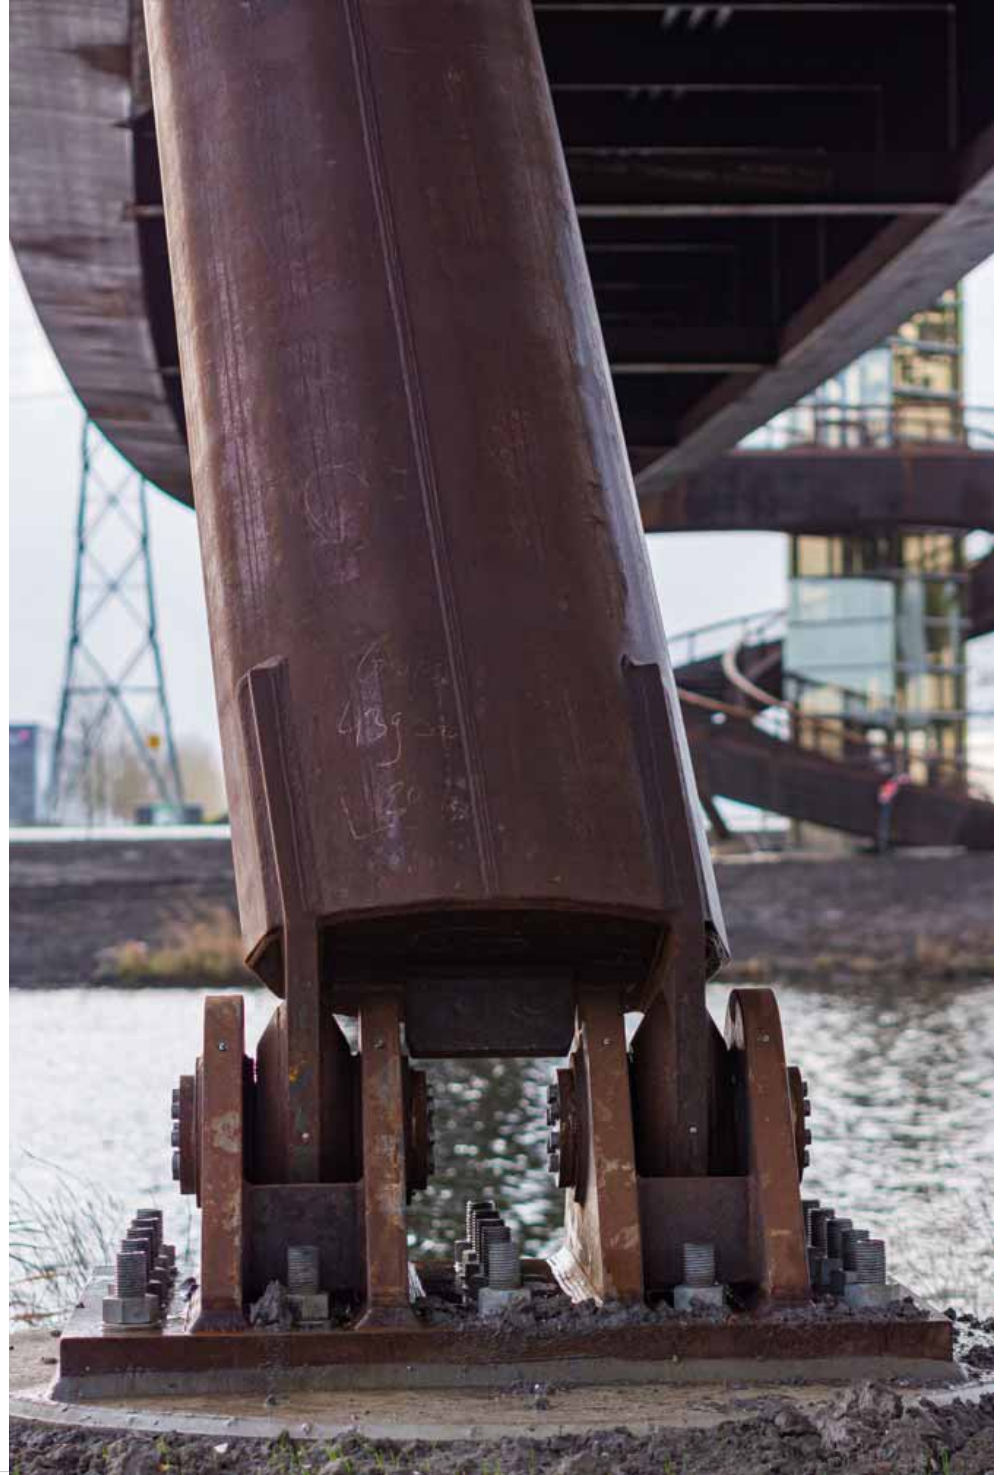


TEAM

wurck  
architectuur stedebouwe landschap

- Landhoofden ligt de bovenbouw op glij-opleggingen



- ✦ mast
- bollard
- ledline dashed
- ledline continue
- 

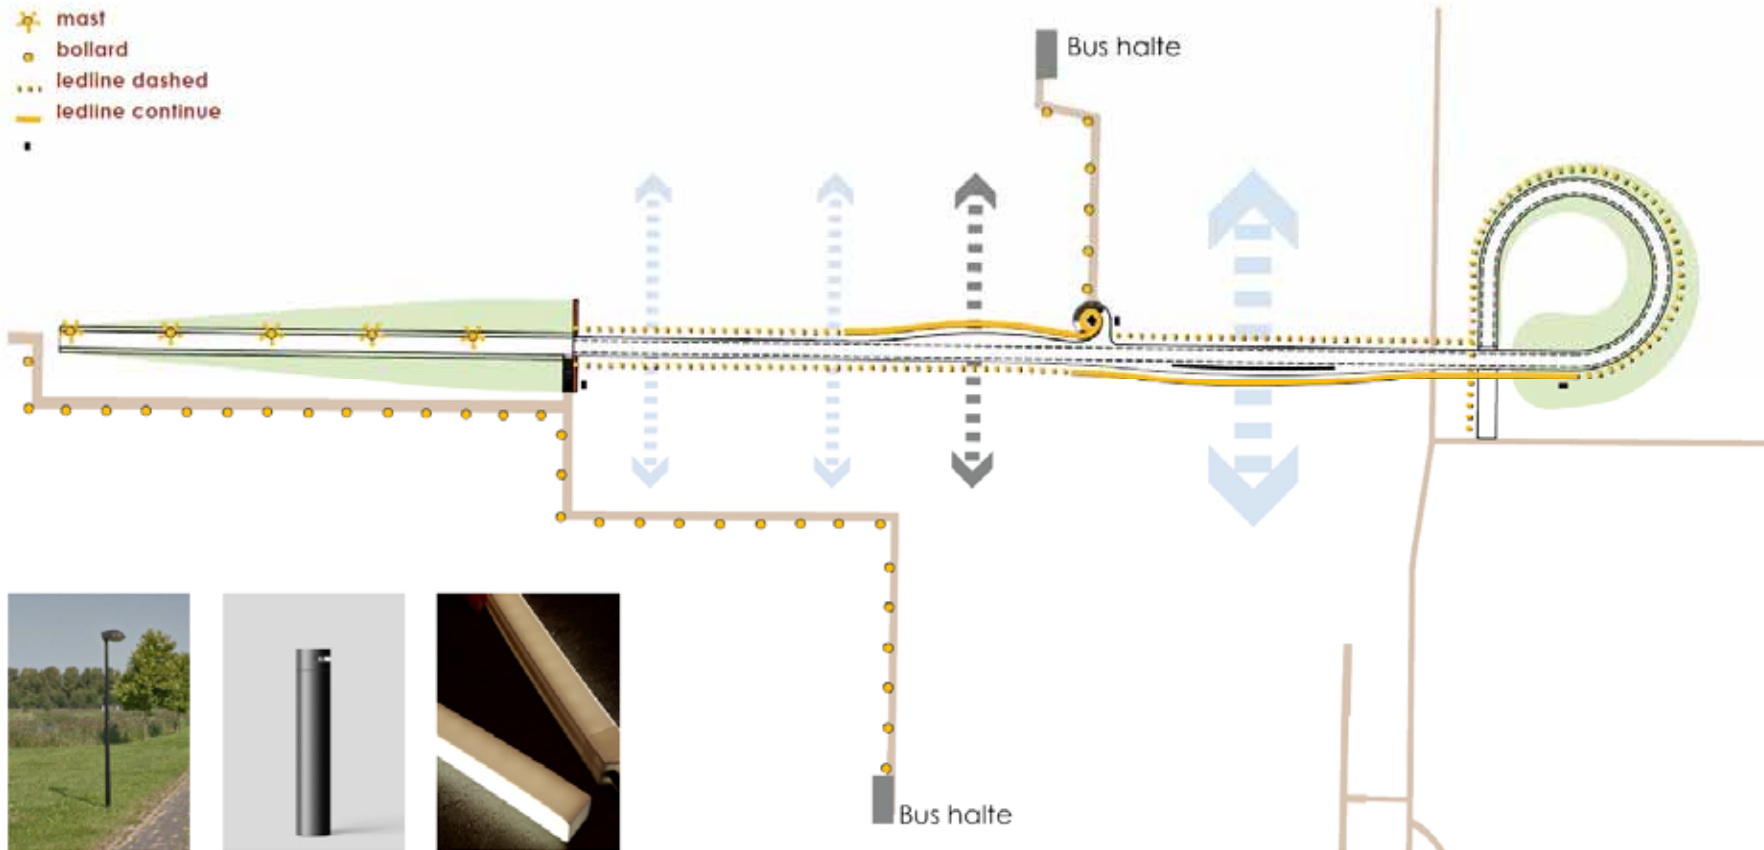

mast  
(bestande mast)



bollard  
Bega 77 753



ledline  
VarioLED™ Flex



VERLICHTING



